

PLANZEICHENLEGENDE


Verwendete Planzeichen in den Änderungsflächen

Art und Maß der baulichen Nutzung (§ 5 Abs. 2 Nr. 1 BauGB)

-  Sonstige Sondergebiete (§ 11 BauNVO)
-  Zweckbestimmung: Solarpark
hier : PV-Freiflächenanlage

Sonstige Planzeichen

-  Grenze des räumlichen Geltungsbereiches der 3. Änderung

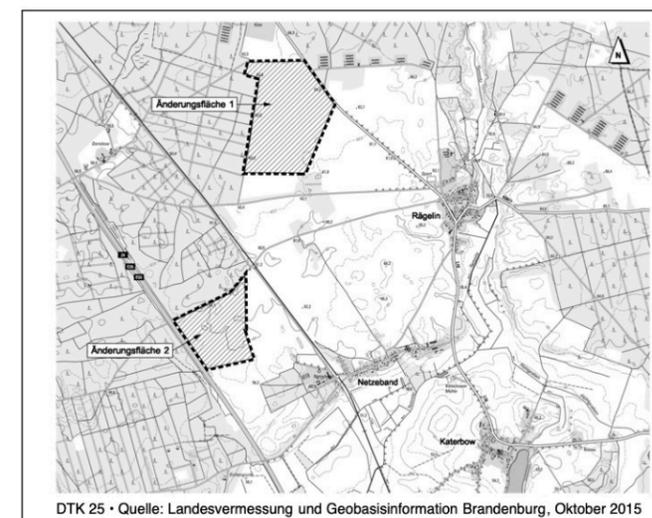

Gemeinde Temnitzquell

3. Änderung des Flächennutzungsplanes

Entwurf - Stand Oktober 2023

Fassung für die Beteiligungsverfahren
gemäß § 3 (2) und § 4 (2) BauGB

Projekt Nr.: T 752
Maßstab: 1 : 12.500
zul. bearbeitet: 18.10.2023

DTK 10 • Quelle: Landesvermessung und Geobasisinformation Brandenburg, Januar 2022

Amt Temnitz für die Gemeinde Temnitzpuell • Bergstraße 2 • 16818 Walsleben

Bearbeitung durch: **Plankontor** Stadt und Land GmbH
Am Born 6b Tel.: 040-298120990 Web: www.plankontor-stadt-und-land.de
22765 Hamburg Mail: plankontor-hamburg@t-online.de
Karl-Marx-Straße 90/91 Tel.: 03391-458180 Mail: plankontor-neuruppin@t-online.de
16816 Neuruppin



Planunterlage:

DTK 10 • Quelle: Landesvermessung und Geobasisinformation Brandenburg, Januar 2022