


Gemeinde Temnitzquell • Bebauungsplan Nr. 2 „Bürgersolarpark Temnitzquell“ • Teilbereich Nord

Es gilt die Baunutzungsverordnung in der Fassung der Bekanntmachung vom 21. November 2017 (BGBl. I S. 3786), zuletzt geändert durch Artikel 2 des Gesetzes vom 3. Juli 2023 (BGBl. 2023 I Nr. 176)

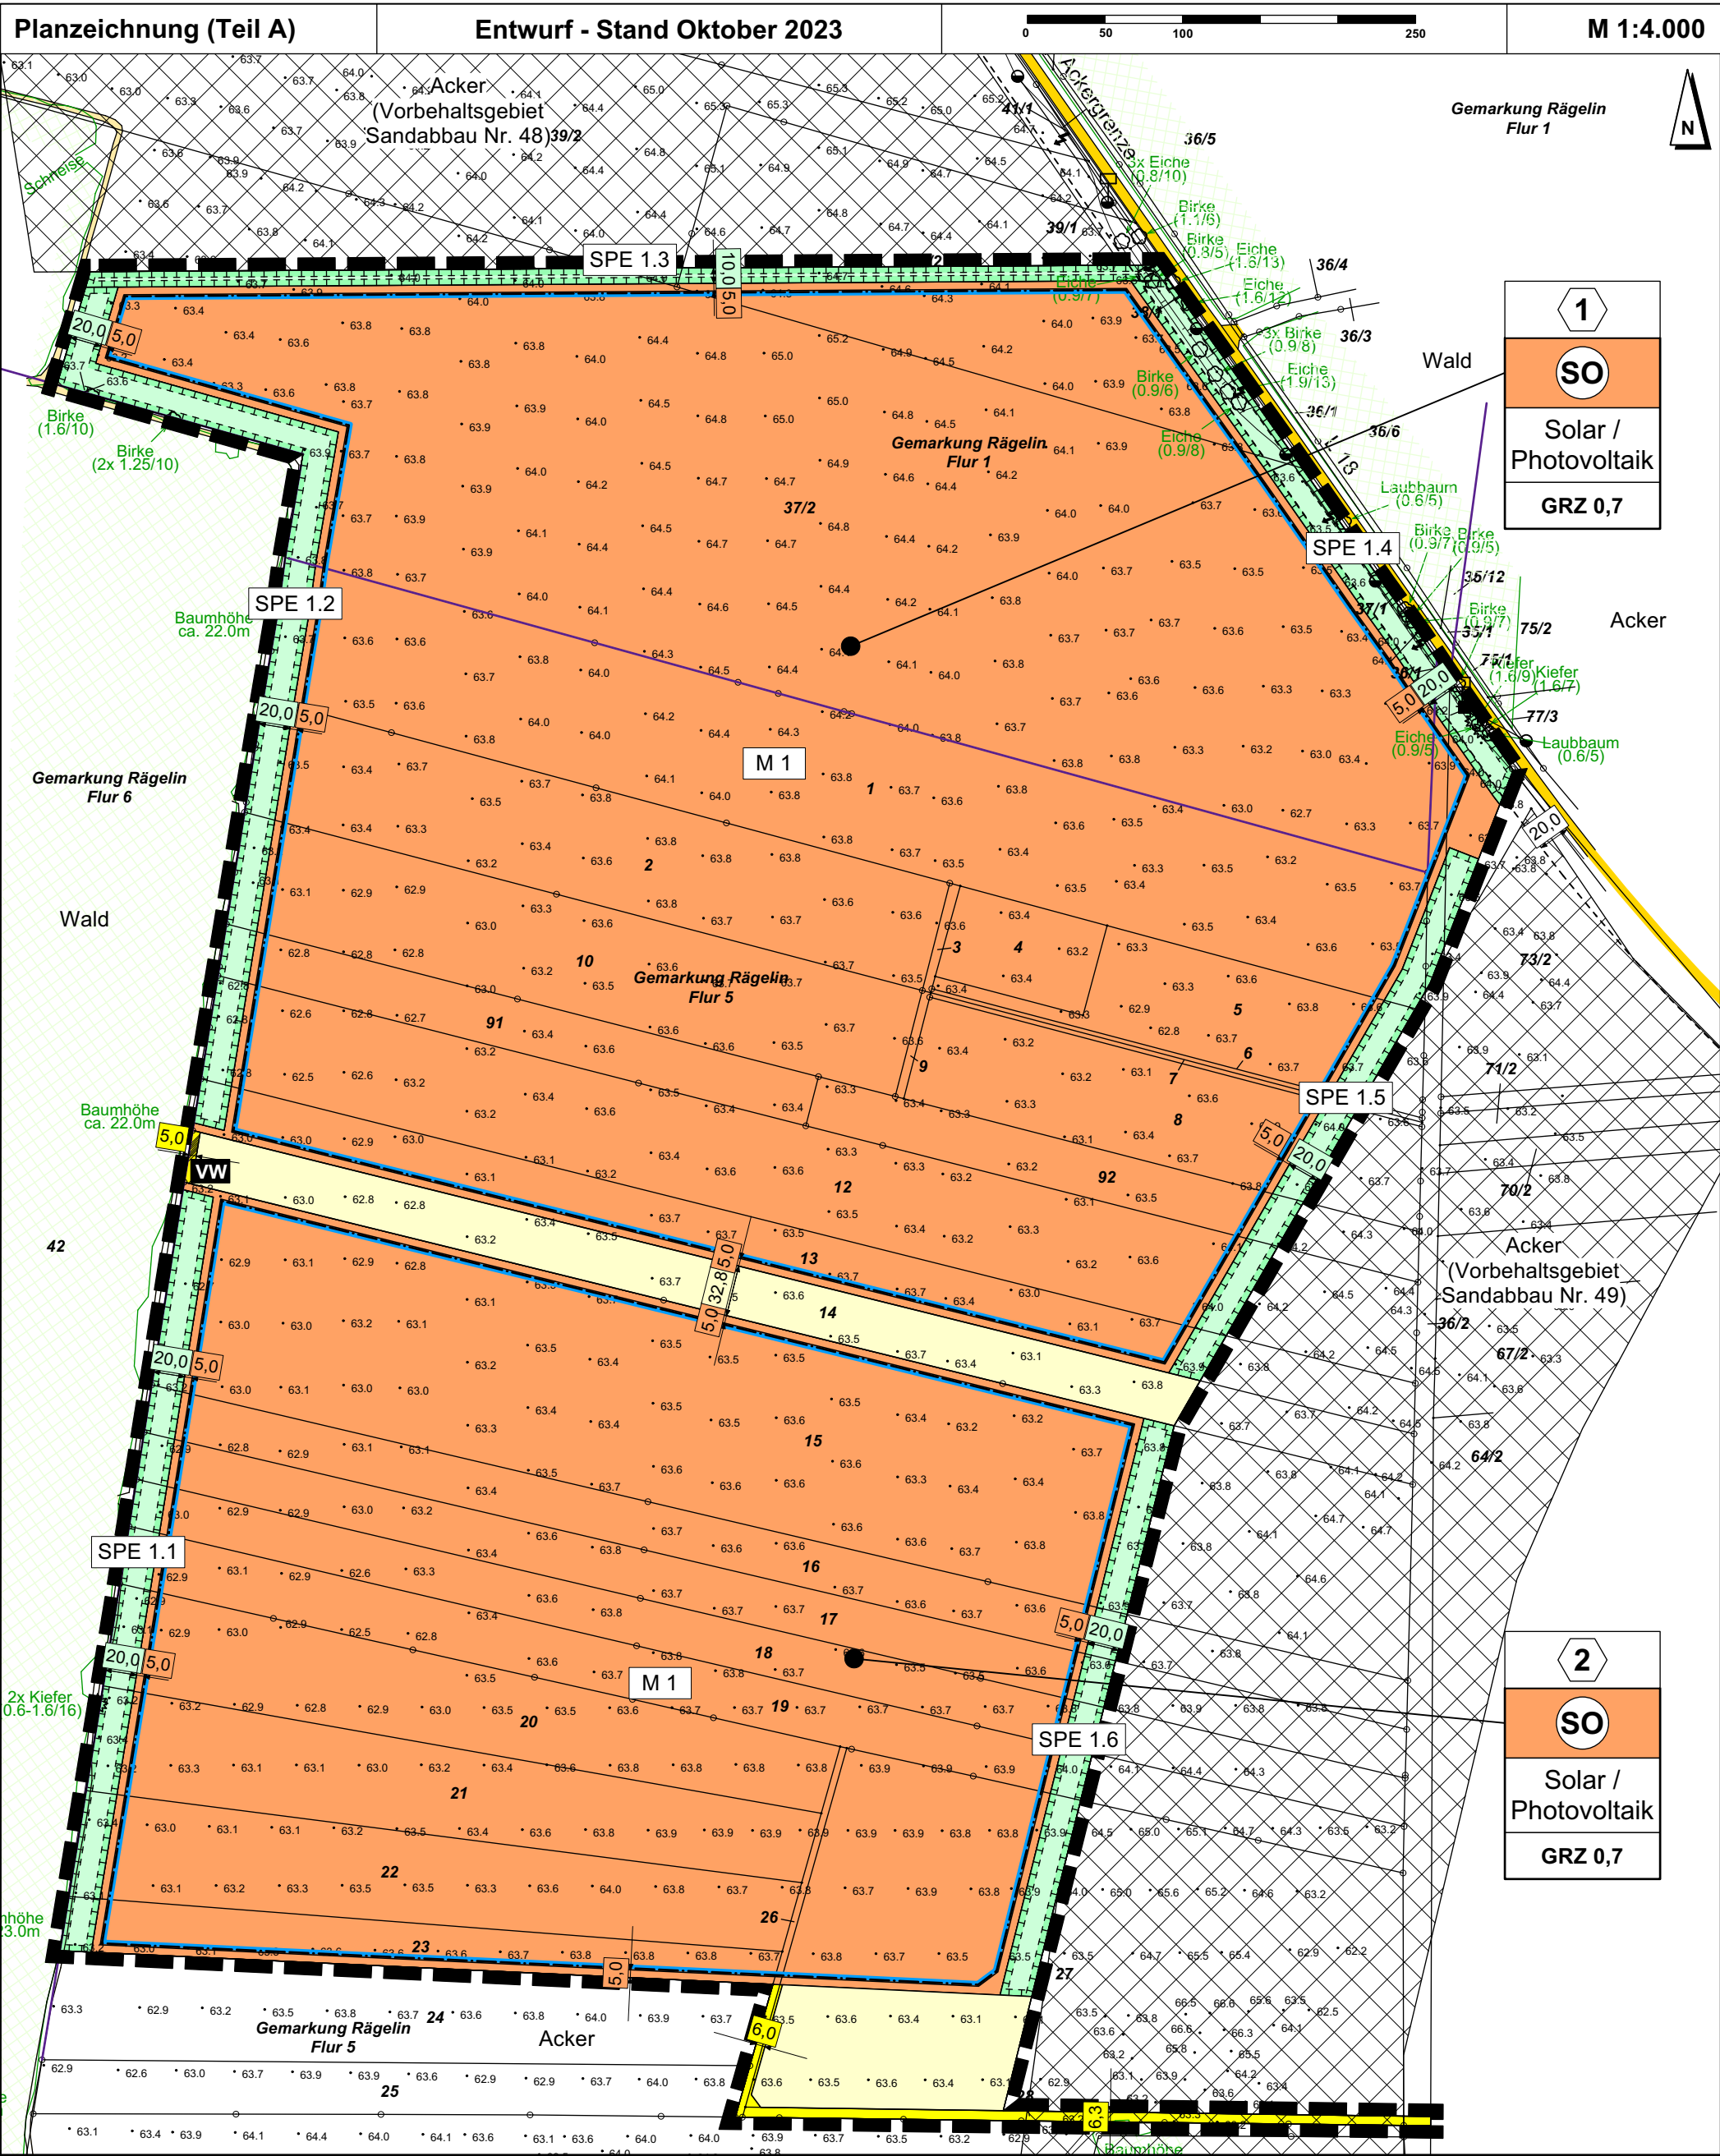

Gemeinde Temnitzquell B-Plan Nr. 2 „Bürgersolarpark Temnitzquell“		Amt Temnitz • Bergstraße 2 • 16818 Walsleben		Vermessungsgrundlage: Vermessungsbüro Dipl.-Ing. Petra Bruns Öffentlich bestellte Vermessungsingenieurin im Land Brandenburg	
Entwurf Teilgeltungsbereich Nord, Ortsteil Rägelin Fassung für die Beteiligungsverfahren gemäß § 3 Abs. 2 und § 4 Abs. 2 BauGB		Stand: Oktober 2023 Maßstab: 1 : 4.000 Projektnr.: T 752 Bearb.: 12.10.2023		Kyritzer Straße 40 16868 Wusterhausen/Dosse Tel. : 033979/873-0 Fax. : 033979/873-20 eMail: focke-bruns@t-online.de Web: www.vermessung-focke-bruns.de	
		Bearbeitung durch: Plankontor Stadt und Land GmbH Am Born 6b 22765 Hamburg • Tel.: 040-298 120 99-0 • Mail: info@plankontor-hh.de Karl-Marx-Straße 90/91 16816 Neuruppin • Tel.: 03391-458180 • Mail: info@plankontor-np.de Web: www.plankontor-stadt-und-land.de		Gemeinde/Stadt: Temnitzquell Gemarkung: Rägelin Flur: 1, 5 Flurstücke: diverse Höhenbezug: DHHN 2016 (NHN) Maßstab: 1:5.000 im Original GB-Nr.: P2137/2020 Datum: 03.12.2020	