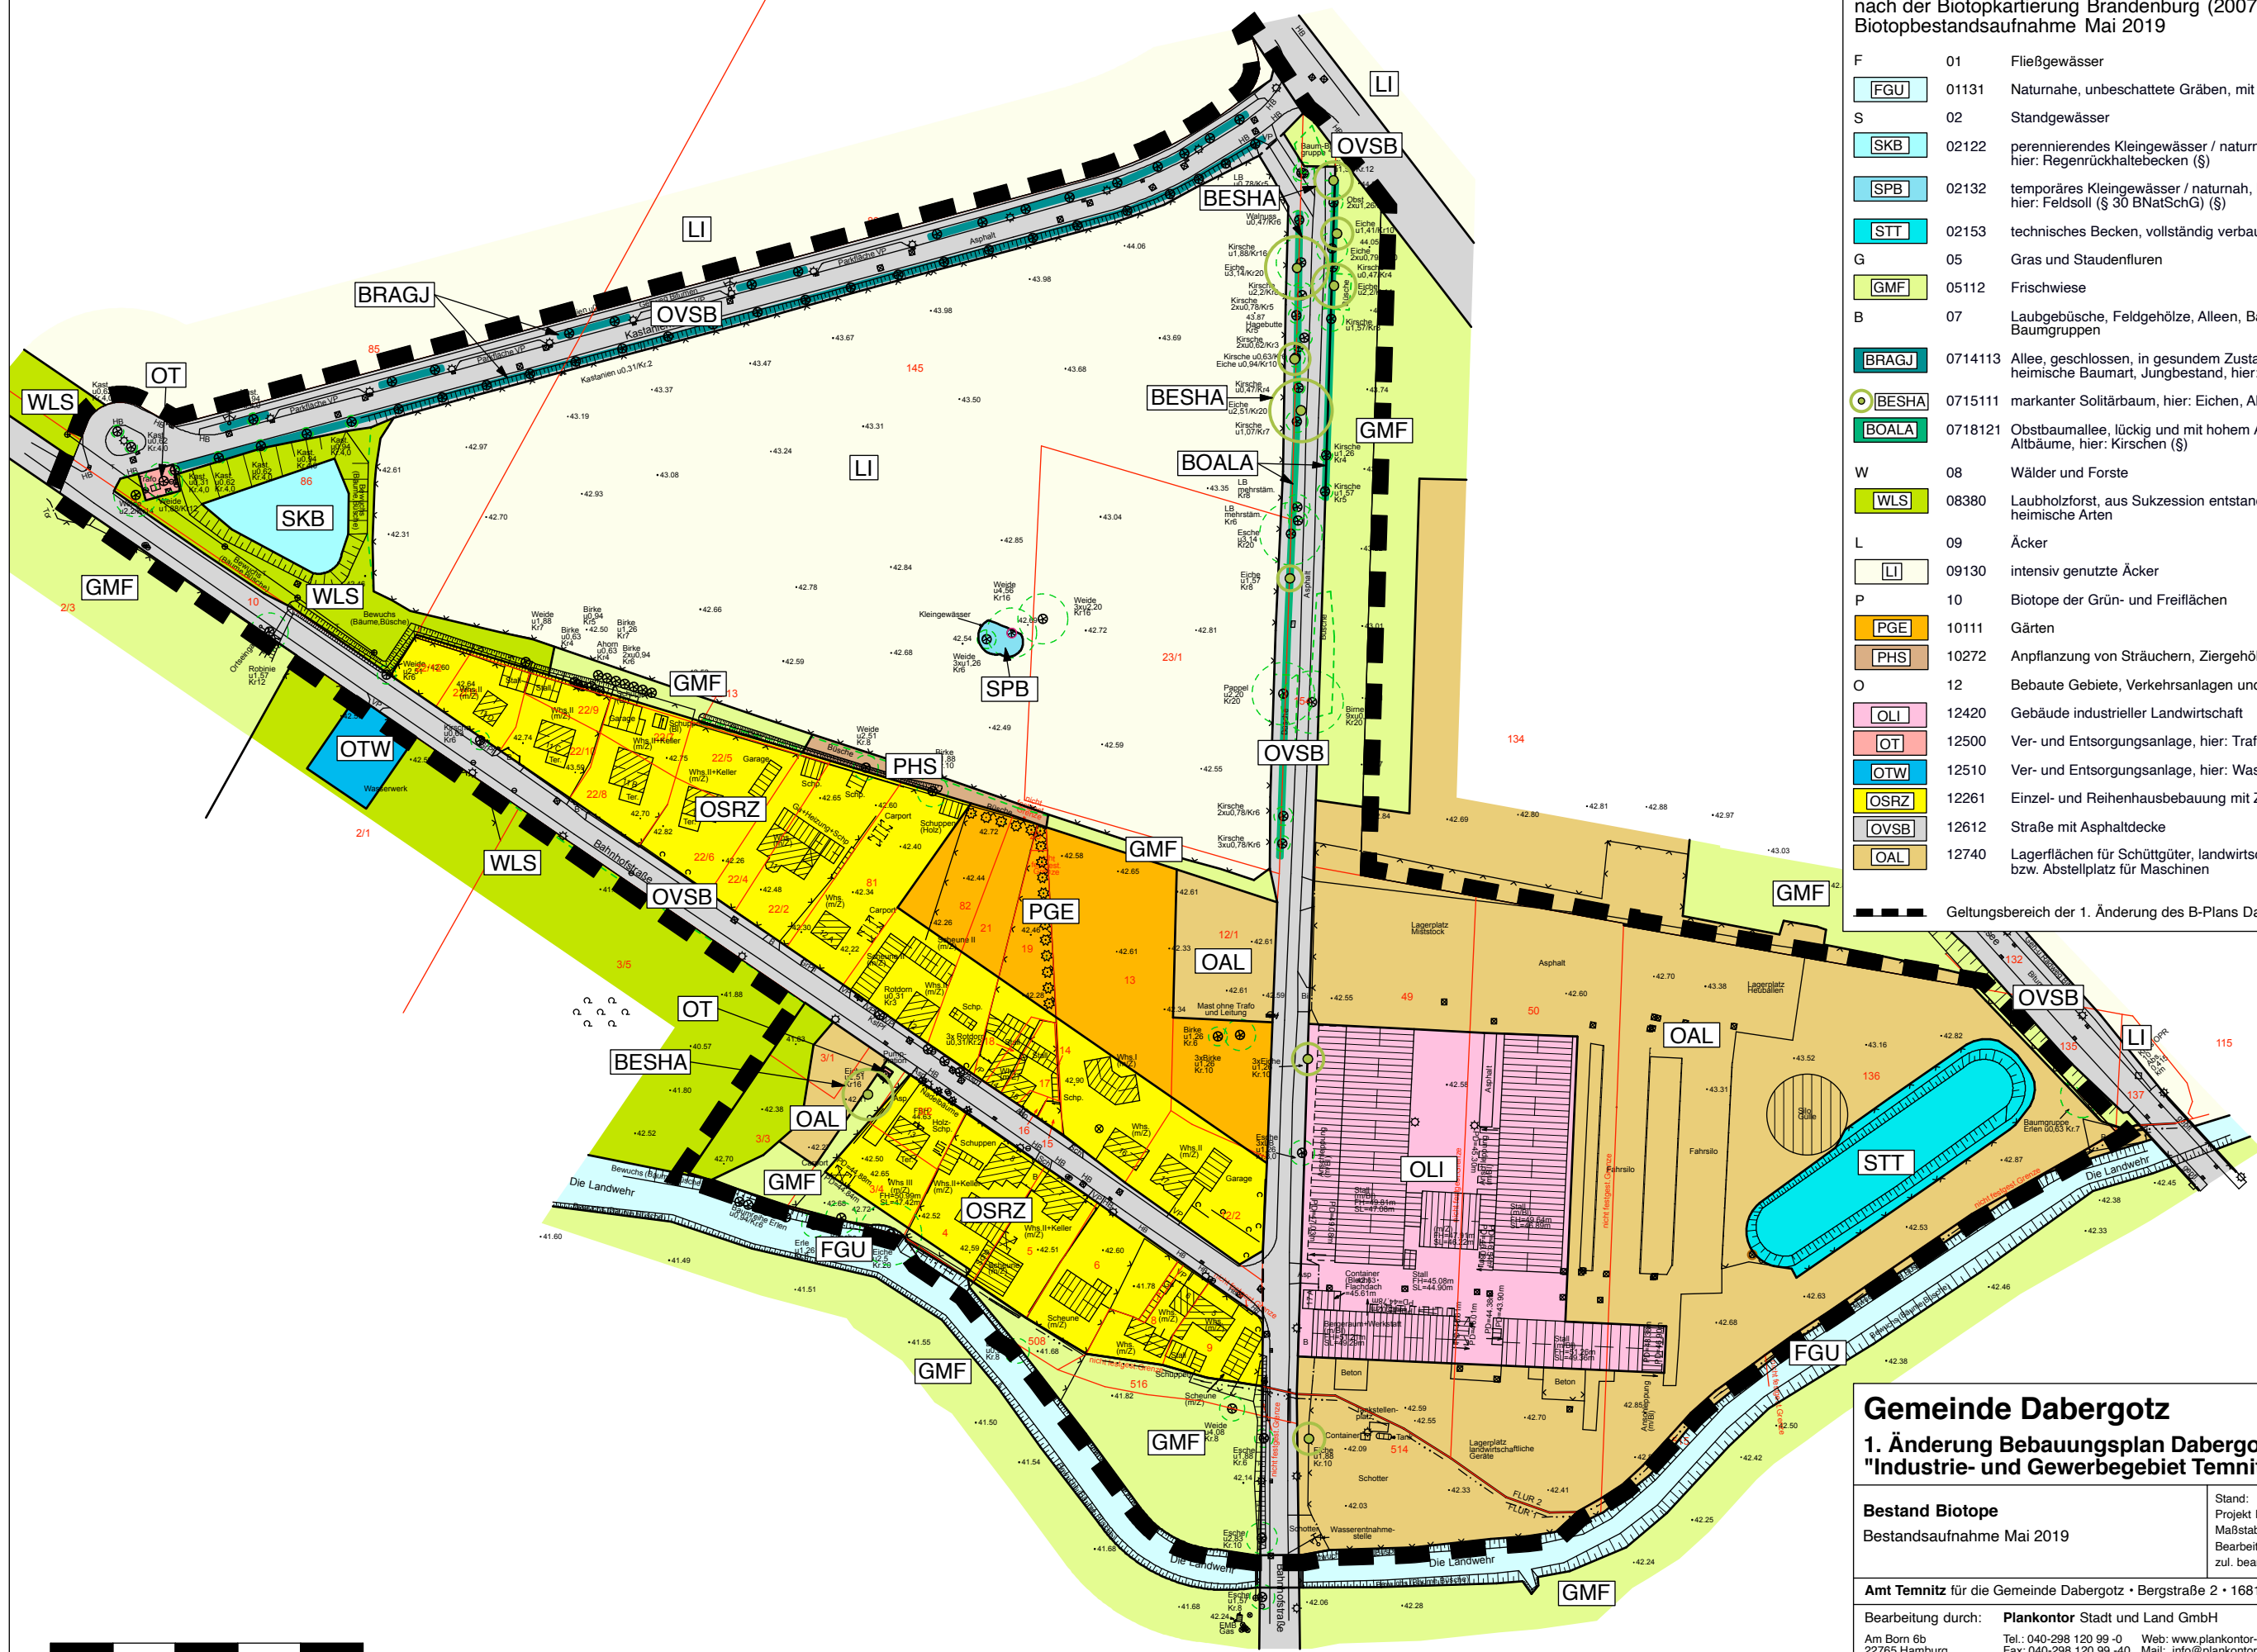


Legende - Differenzierung der Biotop- und Nutzungstypen nach der Biotopkartierung Brandenburg (2007, Band 2) Biotopbestandsaufnahme Mai 2019		
F	01	Fließgewässer
FGU	01131	Naturnahe, unbeschattete Gräben, mit Gewässervegetation (§)
S	02	Standgewässer
SKB	02122	perennierendes Kleingewässer / naturnah, beschattet, hier: Regenrückhaltebecken (§)
SPB	02132	temporäres Kleingewässer / naturnah, beschattet, hier: Feldsoll (§ 30 BNatSchG) (§)
STT	02153	technisches Becken, vollständig verbaut
G	05	Gras und Staudenfluren
GMF	05112	Frischwiese
B	07	Laubgebüsche, Feldgehölze, Alleen, Baumreihen und Baumgruppen
BRAGJ	0714113	Allee, geschlossen, in gesundem Zustand, heimische Baumart, Jungbestand, hier: Kastanien (§)
BESHA	0715111	markanter Solitärbaum, hier: Eichen, Altbäume
BOALA	0718121	Obstbaumallee, lückig und mit hohem Anteil geschädigter Altbäume, hier: Kirschen (§)
W	08	Wälder und Forste
WLS	08380	Laubholzforst, aus Sukzession entstanden, überwiegend nicht heimische Arten
L	09	Äcker
LI	09130	intensiv genutzte Äcker
P	10	Biotop der Grün- und Freiflächen
PGE	10111	Gärten
PHS	10272	Anpflanzung von Sträuchern, Ziergehölze
O	12	Bebaute Gebiete, Verkehrsanlagen und Sonderflächen
OLI	12420	Gebäude industrieller Landwirtschaft
OT	12500	Ver- und Entsorgungsanlage, hier: Trafo und Pumpstation
OTW	12510	Ver- und Entsorgungsanlage, hier: Wasserwerk
OSRZ	12261	Einzel- und Reihenhausbauung mit Ziegärten
OVSB	12612	Straße mit Asphaltdecke
OAL	12740	Lagerflächen für Schüttgüter, landwirtschaftliches Material, bzw. Abstellplatz für Maschinen
Geltungsbereich der 1. Änderung des B-Plans Dabergotz Nr. 1		

Gemeinde Dabergotz

1. Änderung Bebauungsplan Dabergotz Nr. 1 "Industrie- und Gewerbegebiet Temnitzpark"

Bestand Biotope
Bestandsaufnahme Mai 2019

Stand: Mai 2019
Projekt Nr.: D 679
Maßstab: 1 : 2.000
Bearbeiter: Dipl.-Ing. Katrin Manke
zul. bearbeitet: 22.05.2019

Amt Temnitz für die Gemeinde Dabergotz • Bergstraße 2 • 16818 Walsleben

Bearbeitung durch: **Plankontor** Stadt und Land GmbH
Am Born 6b
22765 Hamburg
Karl-Marx-Straße 90/91
16816 Neuruppin

Tel.: 040-298 120 99 -0
Fax: 040-298 120 99 -40
Tel.: 03391-458180
Fax: 03391-458188

Web: www.plankontor-stadt-und-land.de
Mail: info@plankontor-hh.de
Mail: info@plankontor-np.de